

ΕΙΣΟΔΟΣ-ΕΞΟΔΟΣ

ENTRANCE-EXIT

ΕΞΟΔΟΣ ΚΙΝΑΥΝΟΥ
EMERGENCY EXIT

ΕΞΟΔΟΣ ΚΙΝΑΥΝΟΥ
EMERGENCY EXIT

ΕΞΟΔΟΣ ΚΙΝΑΥΝΟΥ
EMERGENCY EXIT

ΕΙΣΟΔΟΣ ΕΞΟΔΟΣ
ΕΚΘΕΜΑΤΩΝ
EXHIBITS
ENTRANCE-EXIT




ΠΕΡΙΠΤΕΡΟ
PAVILION
ΚΛΙΜΑΚΑ 1:400
SCALE

15

ΠΡΟΣ :
ΠΕΡΙΠΤΕΡΟ 14
ΑΚΑΔΕΜΙΑ

ΠΡΟΣ :
ΠΕΡΙΠΤΕΡΟ 14
ΑΚΑΔΕΜΙΑ

ΠΡΟΣ :
ΠΕΡΙΠΤΕΡΟ 14
ΑΚΑΔΕΜΙΑ

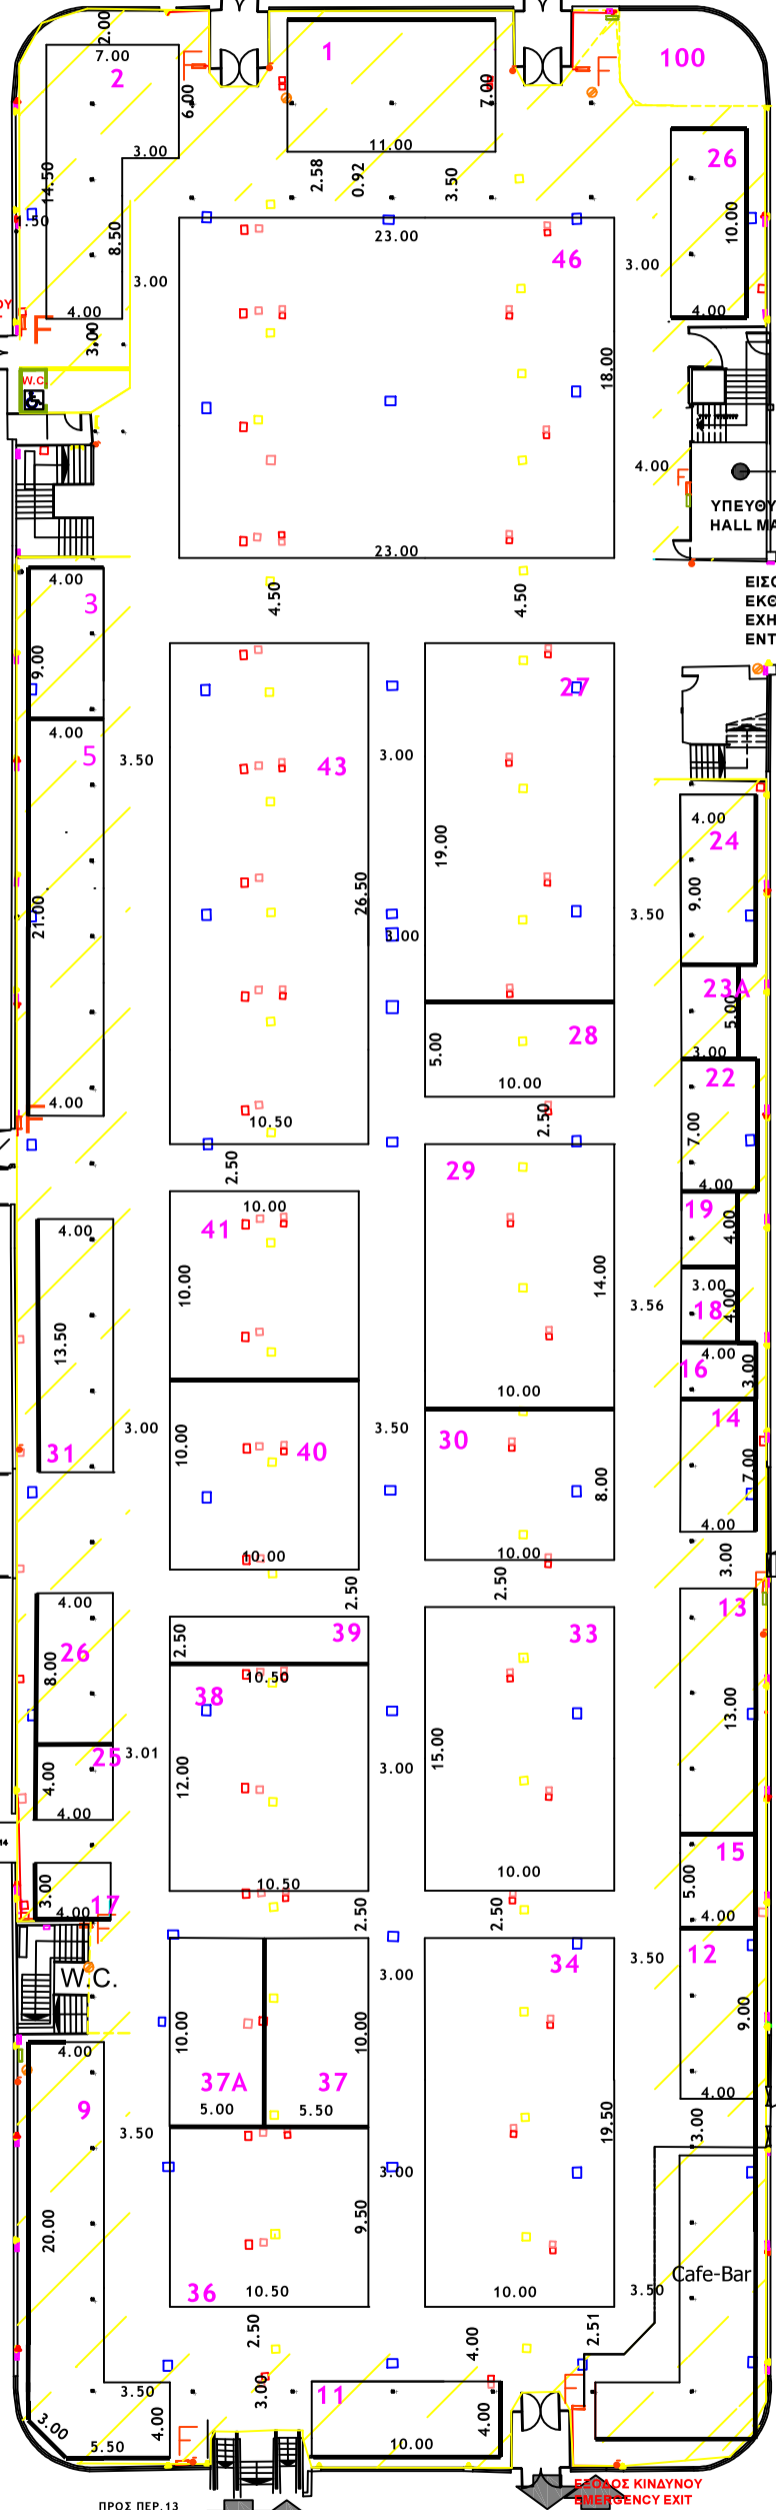

ΗΛΕΚΤΡΟΛΟΓΙΚΟΙ ΠΙΝΑΚΕΣ, ΚΑΙΜΑΤΙΣΤΙΚΕΣ ΜΟΝΑΔΕΣ, ΠΥΡΟΣΒΕΣΤΙΚΕΣ ΦΩΛΙΕΣ & ΕΞΟΔΟΙ ΚΙΝΑΥΝΟΥ ΝΑ ΕΙΝΑΙ ΠΡΟΣΒΑΣΙΜΕΣ!
ELECTRICAL BOXES, AIRCONDITION, FIRE EXTINGUISHER & EMERGENCY EXITS MUST BE ACCESSIBLE!

TECHNICAL DETAILS
■ HOUSING FOR WATER SUPPLY AND SEWERAGE
■ HOUSING FOR ELECTRIC POWER
■ ELECTRICAL BOXES
■ FIRE EXTINGUISHER F
■ FIRE EXTINGUISHER ON WHEELS
■ TELEPHONE LINES
■ ELECTRICAL POWER OUTLET
■ TELEPHONE CONNECTOR
HEIGHT 2.50-5.50m
LOADING AREA 4438,80m2
• COLUMNS 15x15cm

■ ΠΡΙΖΑΔΕΗ
■ ΠΡΙΖΑΔΕΗ 1
■ ΠΡΙΖΑΟΤΕ
■ ΔΙΑΚΟΠΤΗΣ
■ ΠΥΡΟΣΒΕΣΤΙΚΟΣ ΣΥΝΑΓΕΡΜΟΣ
■ ΤΡΟΧΗΛΑΤΟΣ ΠΥΡΟΣΒΕΣΤΗΡΑΣ
■ ΦΡΕΑΤΙΟ ΑΠΟΧΕΤΕΥΣΗΣ
■ ΦΡΕΑΤΙΟ ΔΕΗ
■ ΦΡΕΑΤΙΟ ΝΕΡΟΥ
■ ΦΡΕΑΤΙΟ ΝΕΚΡΟ
■ ΦΡΕΑΤΙΟ ΟΤΕ
■ ΦΡΕΑΤΙΟ ΟΤΕ-ΝΕΡΟΥ
■ ΠΙΝΑΚΑΣ ΔΕΗ
■ ΠΑΡΟΧΗ ΑΠΟΧΕΤΕΥΣΗΣ
■ ΠΑΡΟΧΗ ΡΕΥΜΑΤΟΣ
■ ΤΗΛΕΦΩΝΙΚΟΣ ΘΑΛΑΜΟΣ
■ ΠΥΡΟΣΒΕΣΤΙΚΗ ΦΩΛΙΑ
■ ΚΟΛΩΝΑ 15x15 cm
■ ΣΤΑΘΜΟΣ ΕΡΓΑΛΕΙΩΝ

ΓΡΑΦΕΙΟ ΥΠΕΥΘΥΝΟΥ
(HALL MANAGER)
ΤΗΛ. 2310291265

ΣΤΟ ΧΩΡΟ ΚΑΤΩ ΑΠΟ ΗΜΙΟΡΟΦΟ ΑΝΩΤΕΡΟ ΥΨΟΣ ΚΑΤΑΣΚΕΥΗΣ 2.60m max CONSTRUCTION HEIGHT UNDER MEZZANINE 2.60m

ΚΤΙΡΙΟ Νο 15
ΙΣΟΓΕΙΟ
ΚΛΙΜΑΚΑ 1:400
ΣΤΟΙΧΕΙΑ ΚΤΙΡΙΟΥ
ΩΦ. ΕΜΒΑΔΟ 4438.80 M2
ΠΕΡΙΜΕΤΡΙΚΟ ΥΨΟΣ : 2.50
ΚΕΝΤΡΙΚΟ ΥΨΟΣ : 5.50